


Zabudowa z płyty gipsowo-kartonowej na konstrukcji z profili stalowych o cie nicowych

D1 cianka aluminiowa z drzwiami z wypełnieniem szklanym, bezklasowa, kolorystyka zgodna z istnieją c stolark obiektu

Wszystkie oznaczone ciany nale y oklei tapet Evodrop Art-Line 3022 Flamme, gruntowa i malowa farb Latexfarbe 992 w kolorze Evodrop 522024

<small>20-327 Lublin, ul. Wrońska 2, tel./fax 81 444-23-00; NIP 712-195-91-42, REGON 362645311 www.interprojekt-ms.pl biuro@interprojekt.net.pl</small>		
Nazwa inwestycji:	Projektu aran acji wn trz holu Poradni Zdrowia KUL w budynku Collegium Jana Pawła II w Lublinie	Data 06.2017
Inwestor:	Fundacja Rozwoju KUL Al. Raclawickie 14, 20-950 Lublin	Skala 1 : 50
Nazwa rysunku:	Rzut budowlany	Nr rys.:
Projektował:	Mirosław Sarzy Ński	Uwagi:
Opracował:	Tomasz Bielak	

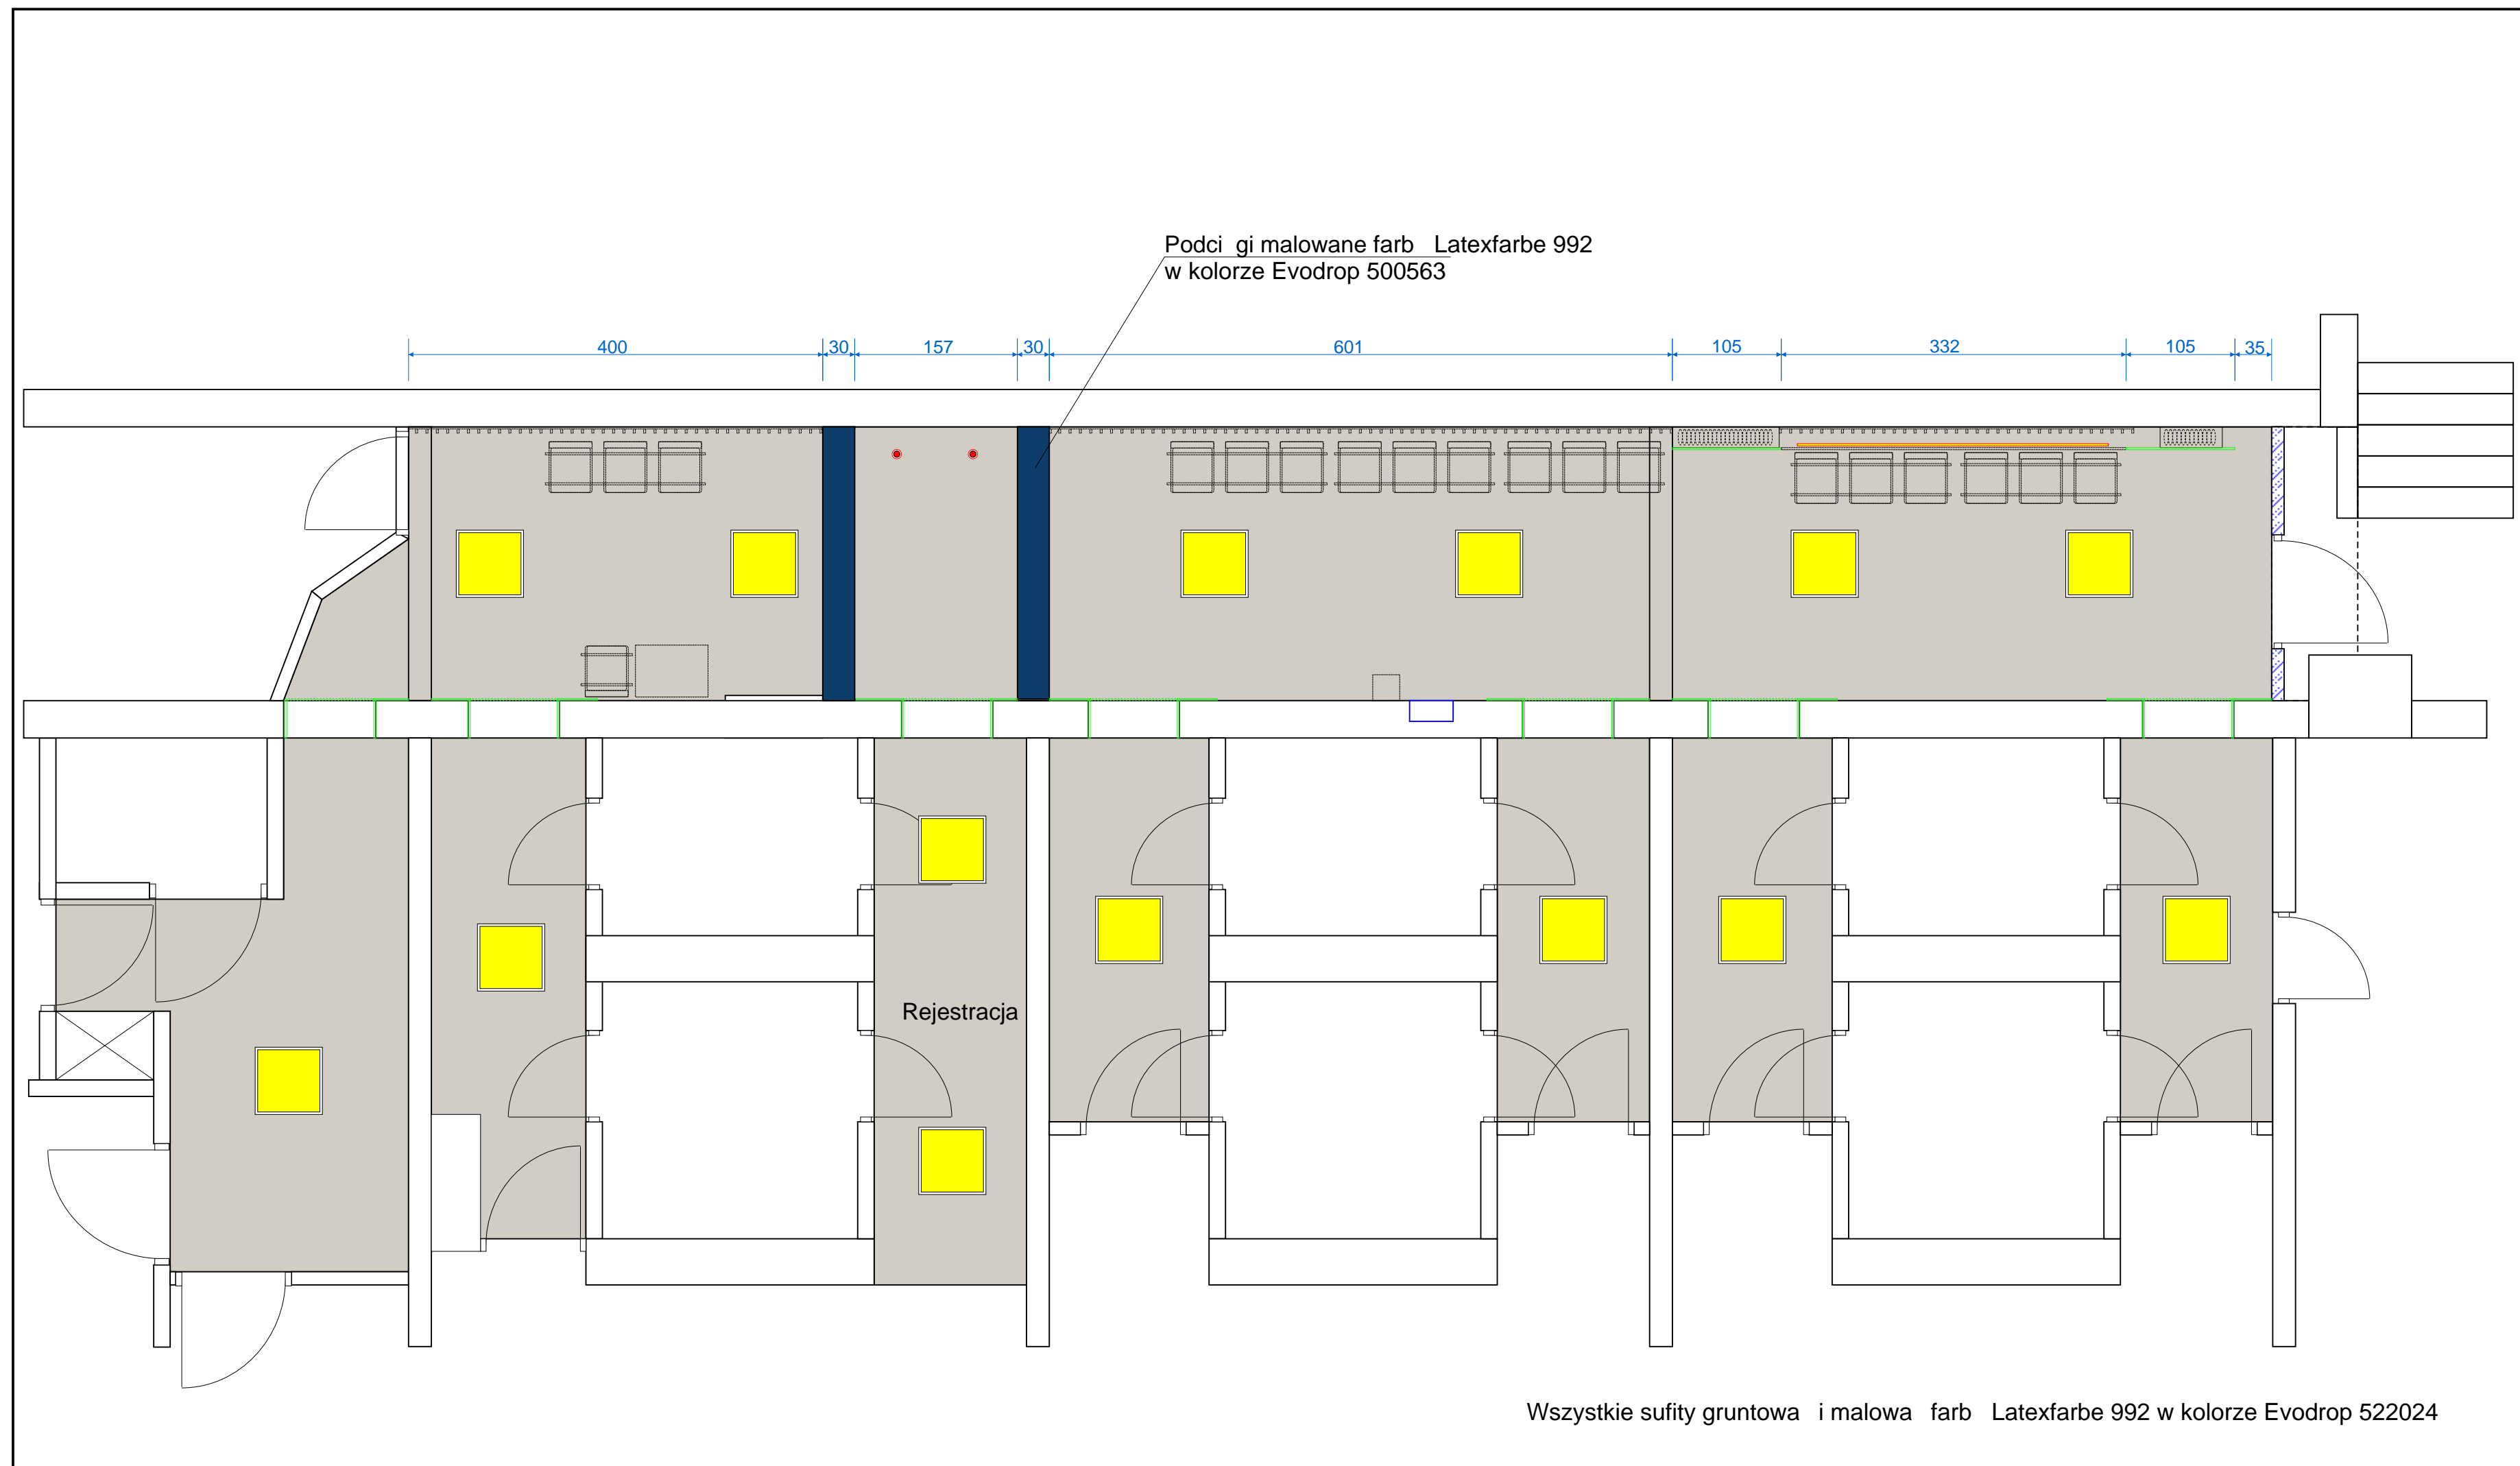

- Oprawa Mistic
LED Panel 60x60
40W Matt White
+ ramka do monta u
natynkowego - 14 szt.

- Oprawa Mistic
ELONG 6W Matt White
- 2 szt.

- Profil LED
Power line 35 V. 2
ta ma LED
- 3 mb



20-327 Lublin, ul. Wrońska 2, tel./fax 81 444-23-00; NIP 712-195-91-42, REGON 362645311
www.interprojekt-ms.pl biuro@interprojekt.net.pl

Nazwa inwestycji: Projektu aranacji w trz holu Poradni Zdrowia KUL w budynku Collegium Jana Pawła II w Lublinie		Data: 06.2017
Inwestor: Fundacja Rozwoju KUL Al. Raclawickie 14, 20-950 Lublin		Skala: 1 : 50
Nazwa rysunku: Rzut sufitów i oświetlenia		Nr rys.:
Projektował: Miroslaw Sarzyński	Uwagi:	
Opracował: Tomasz Biela		

Wszystkie sufity gruntowa i malowa farb Latexfarbe 992 w kolorze Evodrop 522024